


VÁLTOZÁSI VÁZRAJZ

a 0123/16, 0123/19 helyrajzi számú földrészelek telekhatárrendezéséről
és a 0123/19 helyrajzi számú földrészlet megosztásáról
Méterarány= 1:2500

CÍMKOORDINÁTÁK

HRSZ	Psz.	Y	X
0123/20	1	506088	105057
	2	506097	105092
	3	506111	105072
	4	506120	105085
	5	506117	105097
	6	506117	105036
	7	506099	105031
0123/21	1	506136	105027
	2	506156	105052
	3	506215	105040
	4	506243	105041
	5	506242	105025
	6	506273	105041
	7	506291	105028
	8	506285	105065
	9	506260	105081
	10	506248	105111
	11	506277	105120
	12	506254	105139
	13	506254	105166
	14	506257	105186
	15	506235	105138
0123/22	1	506081	105027
	2	506254	105008

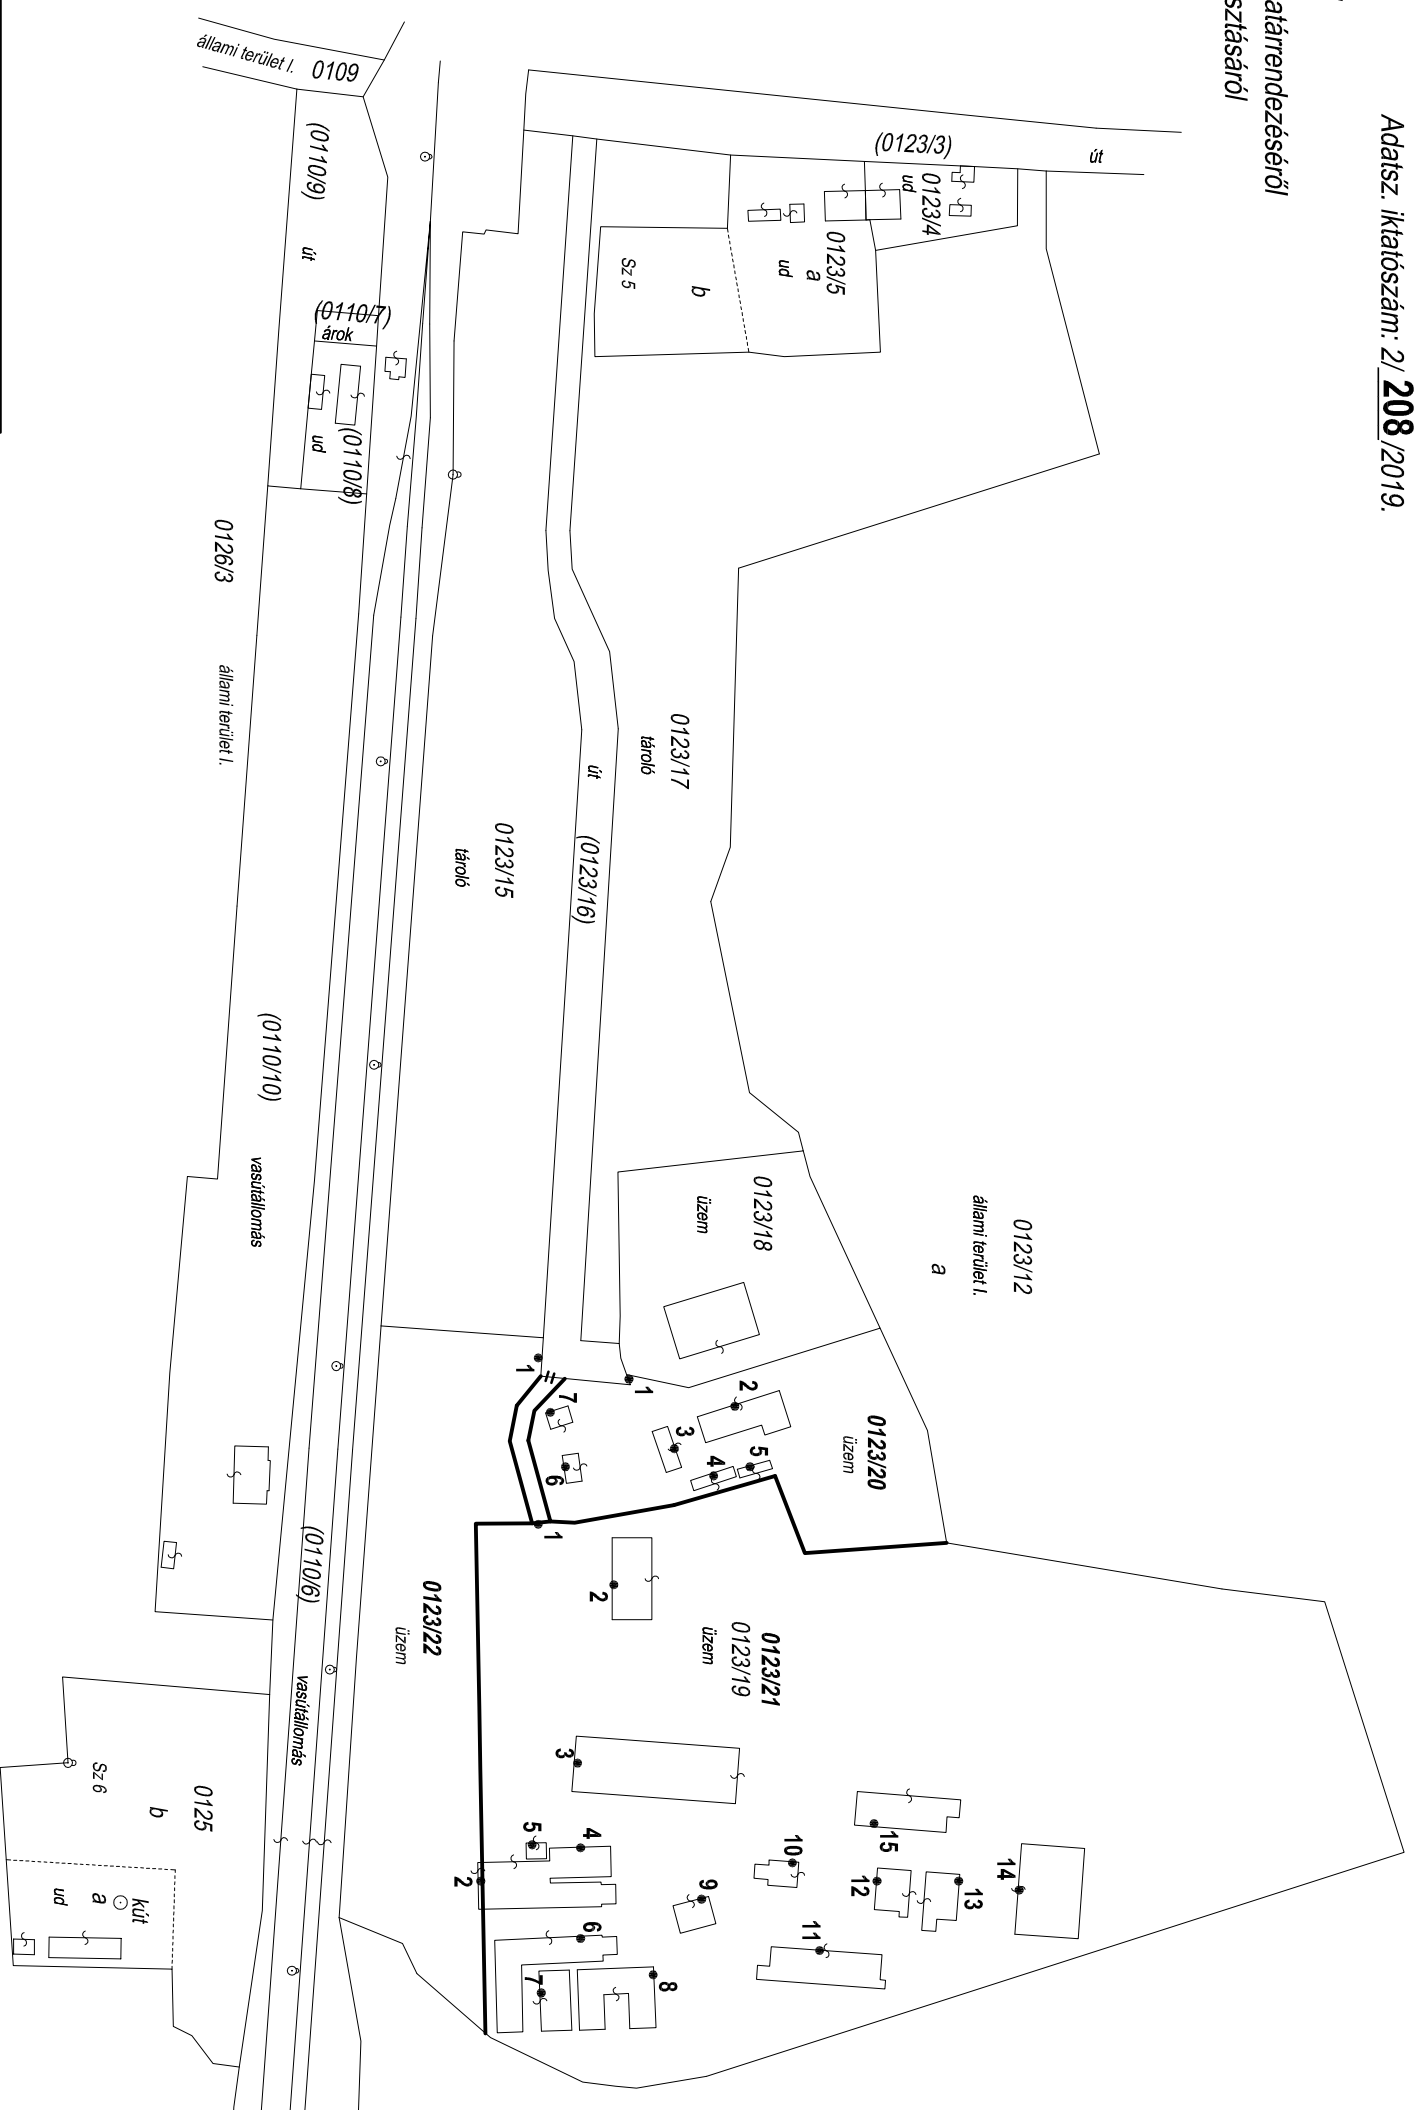

Változás előtt				Változás után				Megjegyzés					
Helyrajzi szám	Alrészlet jel	Alrészlet műv. ága	Terület ha.m ²	Helyrajzi szám	Alrészlet jel	Alrészlet műv. ága	Terület ha.m ²						
1	2	3	4	5	6	7	8	9	10	11	12	13	14
0123/16	-	Kivett, út	-	0.4595	-	0123/16	-	Kivett, út	-	0.4913	-	①	②
0123/19	-	Kivett, üzem (20 ép.)	-	5.9683	-	0123/20	-	Kivett, üzem (6 ép.)	-	0.6486	-	③	③
						0123/21	-	Kivett, üzem (14 ép.)	-	4.3437	-	③	③
						0123/22	-	Kivett, üzem (1 ép.)	-	0.9442	-	③	③
Összesen:				6.4278	-			6.4278	-				

A változás akaratainknak megfelelően történt:

NAGYATÁD, 2019.10.15.

Készítő: **KISS LAJOS**
földmérő ig. száma: **6207**
I.F.M. száma: **007/1/1990.**
Geod. terv. eng. száma: **GD-T/14-0137.**

A helyrajzi számítás és a területszámítás helyes.
Ez a záradék a keltezési időponttól egy évig hatályos.
NAGYATÁD, 2019. ____ hó ____ nap.

E: ____/2019.

Ing. rend. min. sz.: ____
Záradékjelölő